Anlage 1

Landkreis Heilbronn
Stadt Schwaigern
Gemarkung Niederhofen

Lageplan

zeichnerischer Teil
zum Bauantrag (§ 4 LBO VVO)

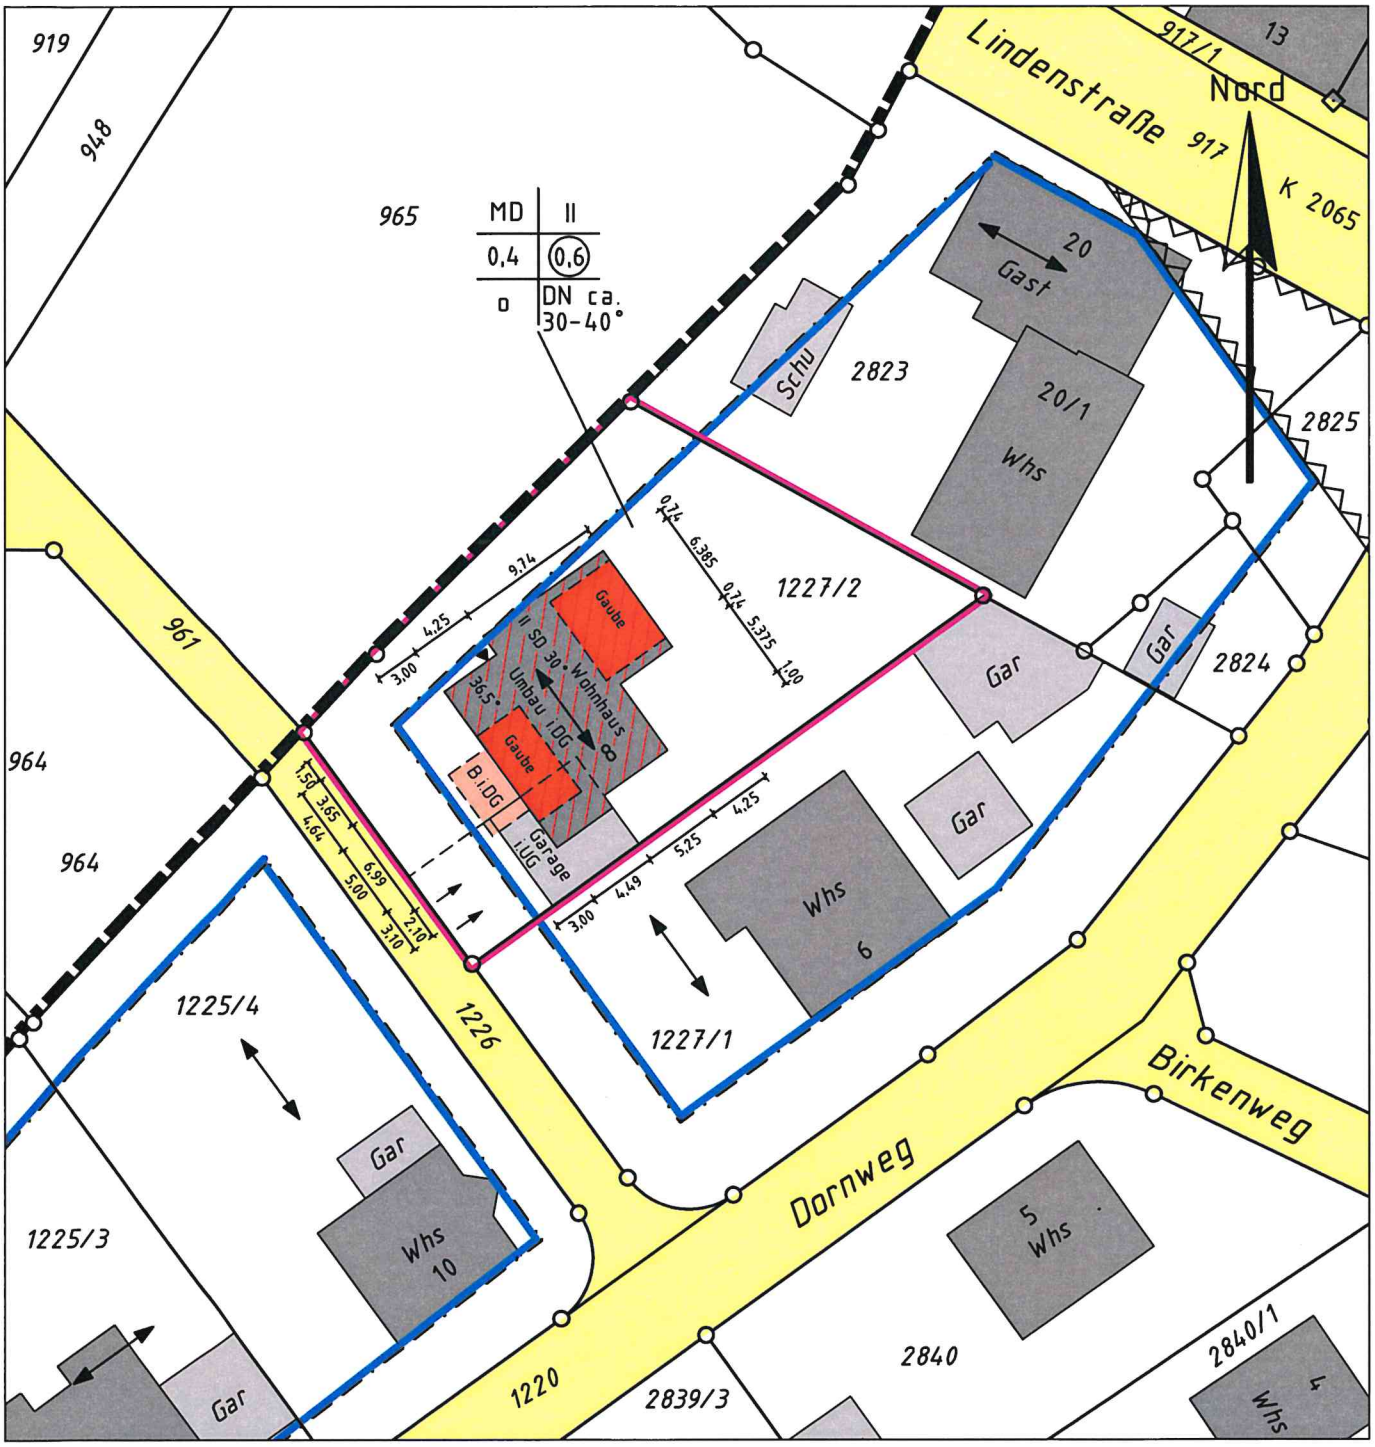

Einzeichnungen nach
§ 4 LBO VVO

Maßstab 1:500

Dipl.-Ing. (FH)
ULRICH HOLDERRIETH
Sachverständiger nach
§ 5 Abs. 2 LBOVVO B-W
Gellertstraße 77
74074 HEILBRONN
Tel. 07131/251719 Fax 255563
E-Mail seitzHN@t-online.de
Ingenieur für
Vermessung BDB

Heilbronn, den 28. Juli 2017
Der Sachverständige

Vermessungsbüro HOLDERRIETH

Gellertstraße 77
74074 Heilbronn
Tel. 07131/251719
Fax 07131/255563

Steinmetzstraße 7
74193 Schwaigern
Tel. 07138/2998
Fax 07138/944100

Anlage 2

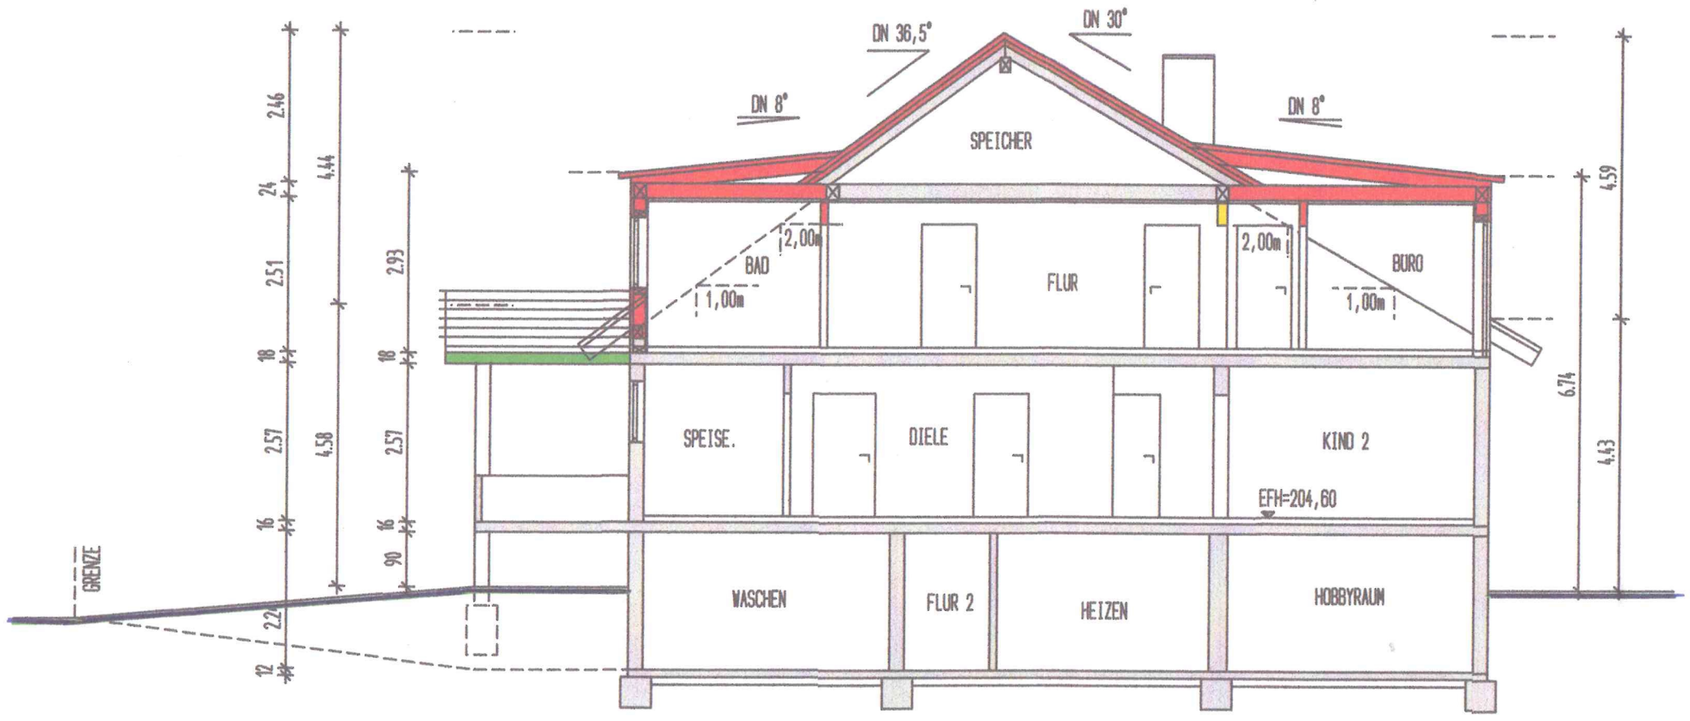

SCHNITT A-A M=1:100

B.V.: DACHUMBAU EINES ZWEIFAMILIENHAUSES IM DORNWEG 8 IN SCHWAIGERN-NIEDERHOFEN	
BAUHERR:	FLST.NR.: 1227/2
	PLAN: SCHNITT A-A
	MAßSTAB: 1:100
	DATUM: 14.07.2017
ARCHITEKT: RALF JUNG STEBBACHER PFAD 4 75050 GEMMINGEN TEL.: 07267/1869	PLAN NR.: 04
BAUHERR:	PLANER:

Anlage 3

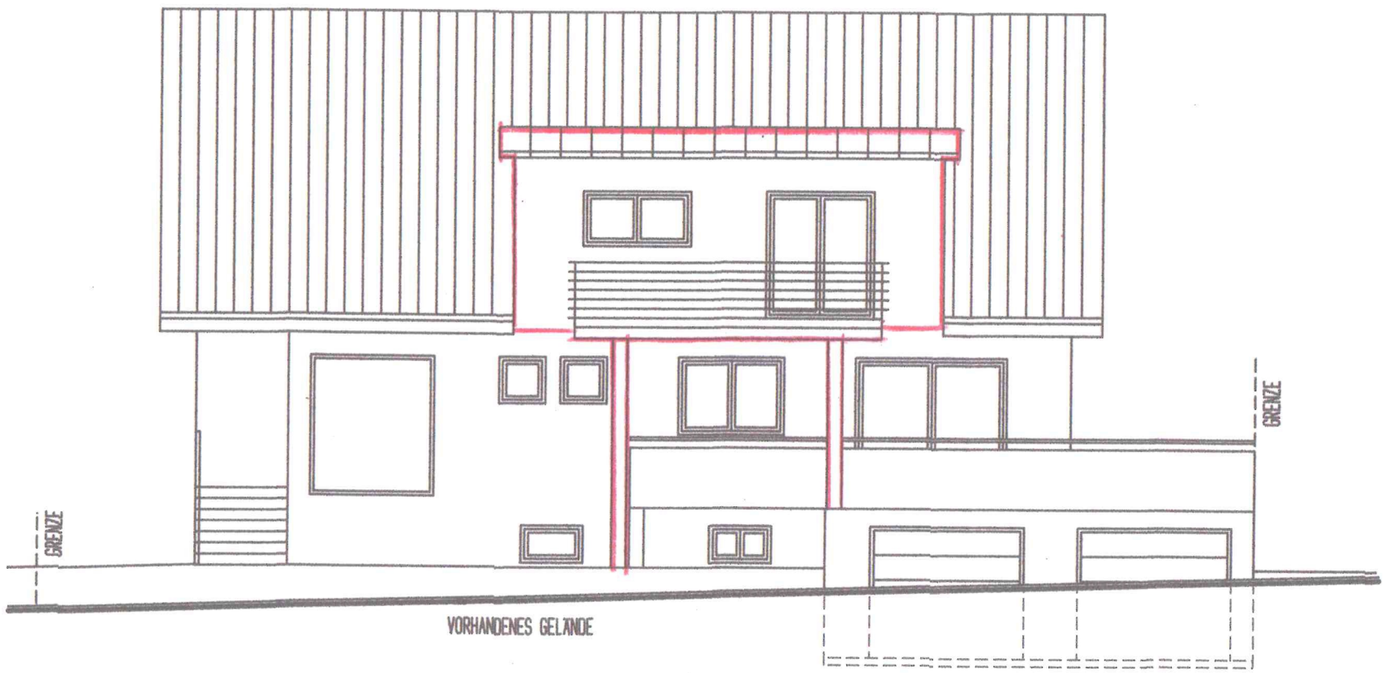

SÜDWESTANSICHT M=1:100

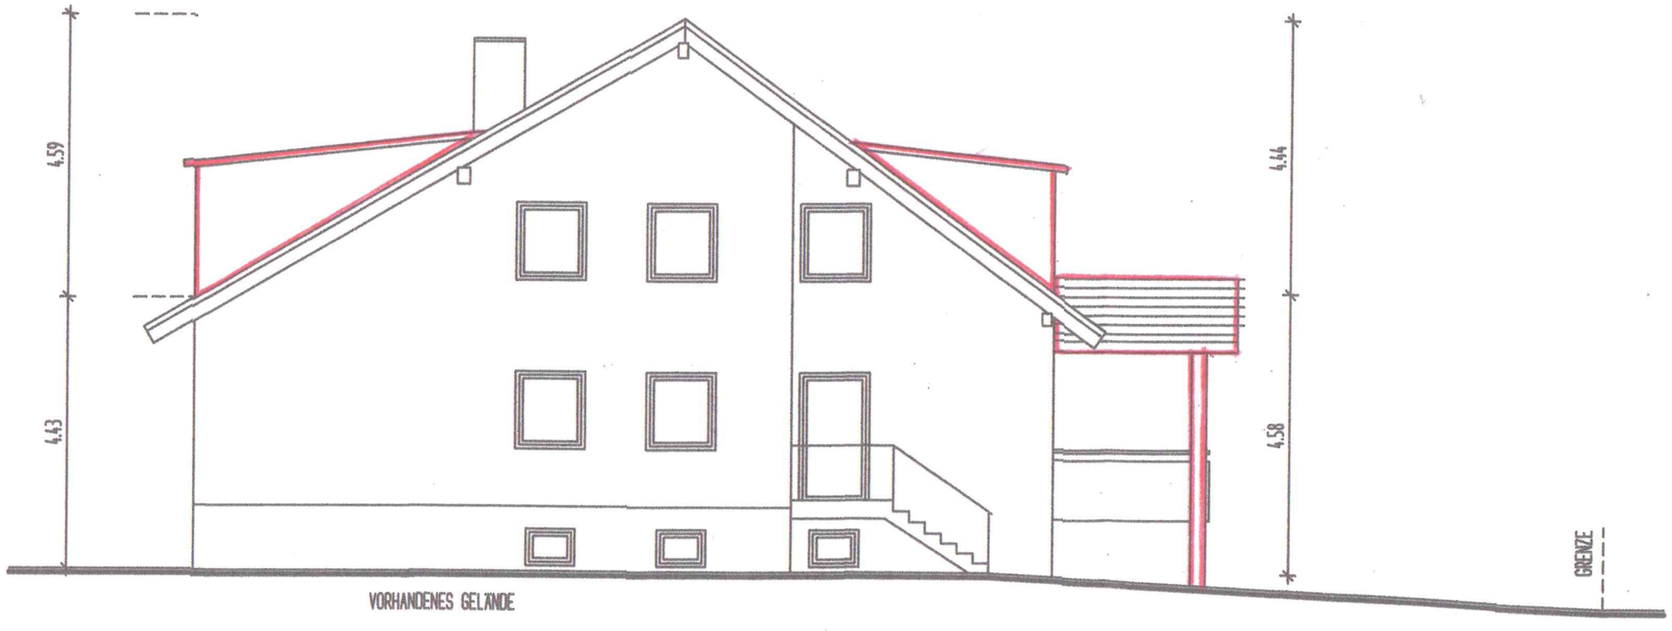

NORDWESTANSICHT M=1:100

B.V.: DACHUMBAU EINES ZWEIFAMILIENHAUSES IM DORNWEG 8 IN SCHWAIGERN-NIEDERHOFEN	
BAUHERR:	FLST.NR.: 1227/2
	PLAN: SÜDWEST, NORDWEST
	MAßSTAB: 1:100
	DATUM: 14.07.2017
ARCHITEKT: RALF JUNG STEBBACHER PFAD 4 75050 GEMMINGEN TEL.: 07267/1869	PLAN NR.: 05
BAUHERR:	PLANER:

Anlage 4

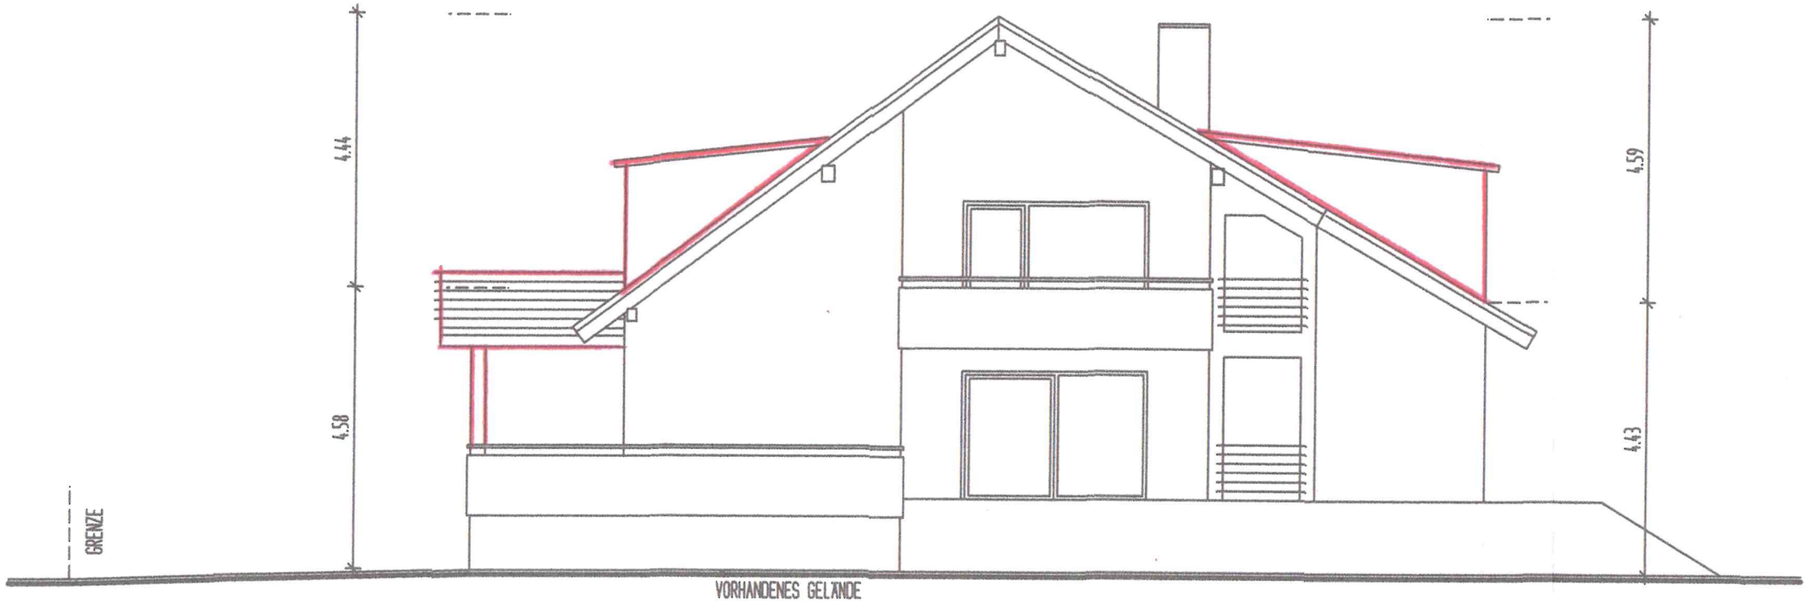

SÜDOSTANSICHT M=1:100

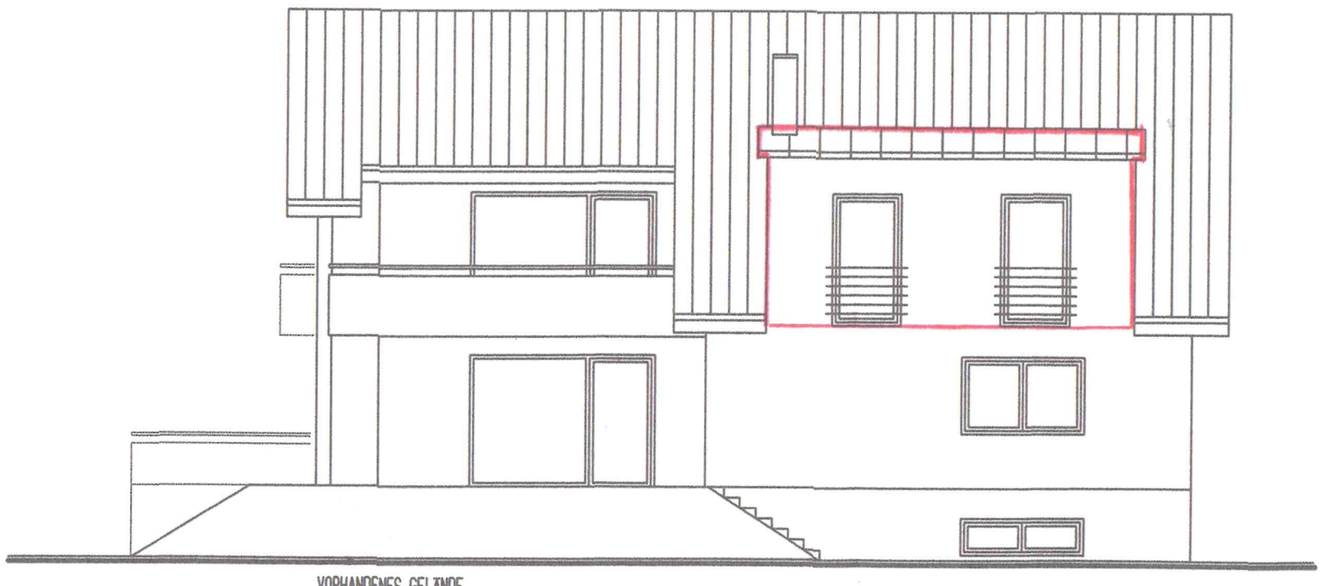

NORDOSTANSICHT M=1:100

B.V.: DACHUMBAU EINES ZWEIFAMILIENHAUSES IM DORNWEG 8 IN SCHWAIGERN-NIEDERHOFEN	
BAUHERR:	FLST.NR.: 1227/2
	PLAN: SÜDOST, NORDOST
	MAßSTAB: 1:100
	DATUM: 14.07.2017
ARCHITEKT: RALF JUNG STEBBACHER PFAD 4 75050 GEMMINGEN TEL.: 07267/1869	PLAN NR.: 06
BAUHERR:	PLANER: