Anlage 1

Landkreis Heilbronn
Stadt Schwaigern
Gemarkung Schwaigern

Lageplan

zeichnerischer Teil
zum Bauantrag (§ 4 LBO VVO)

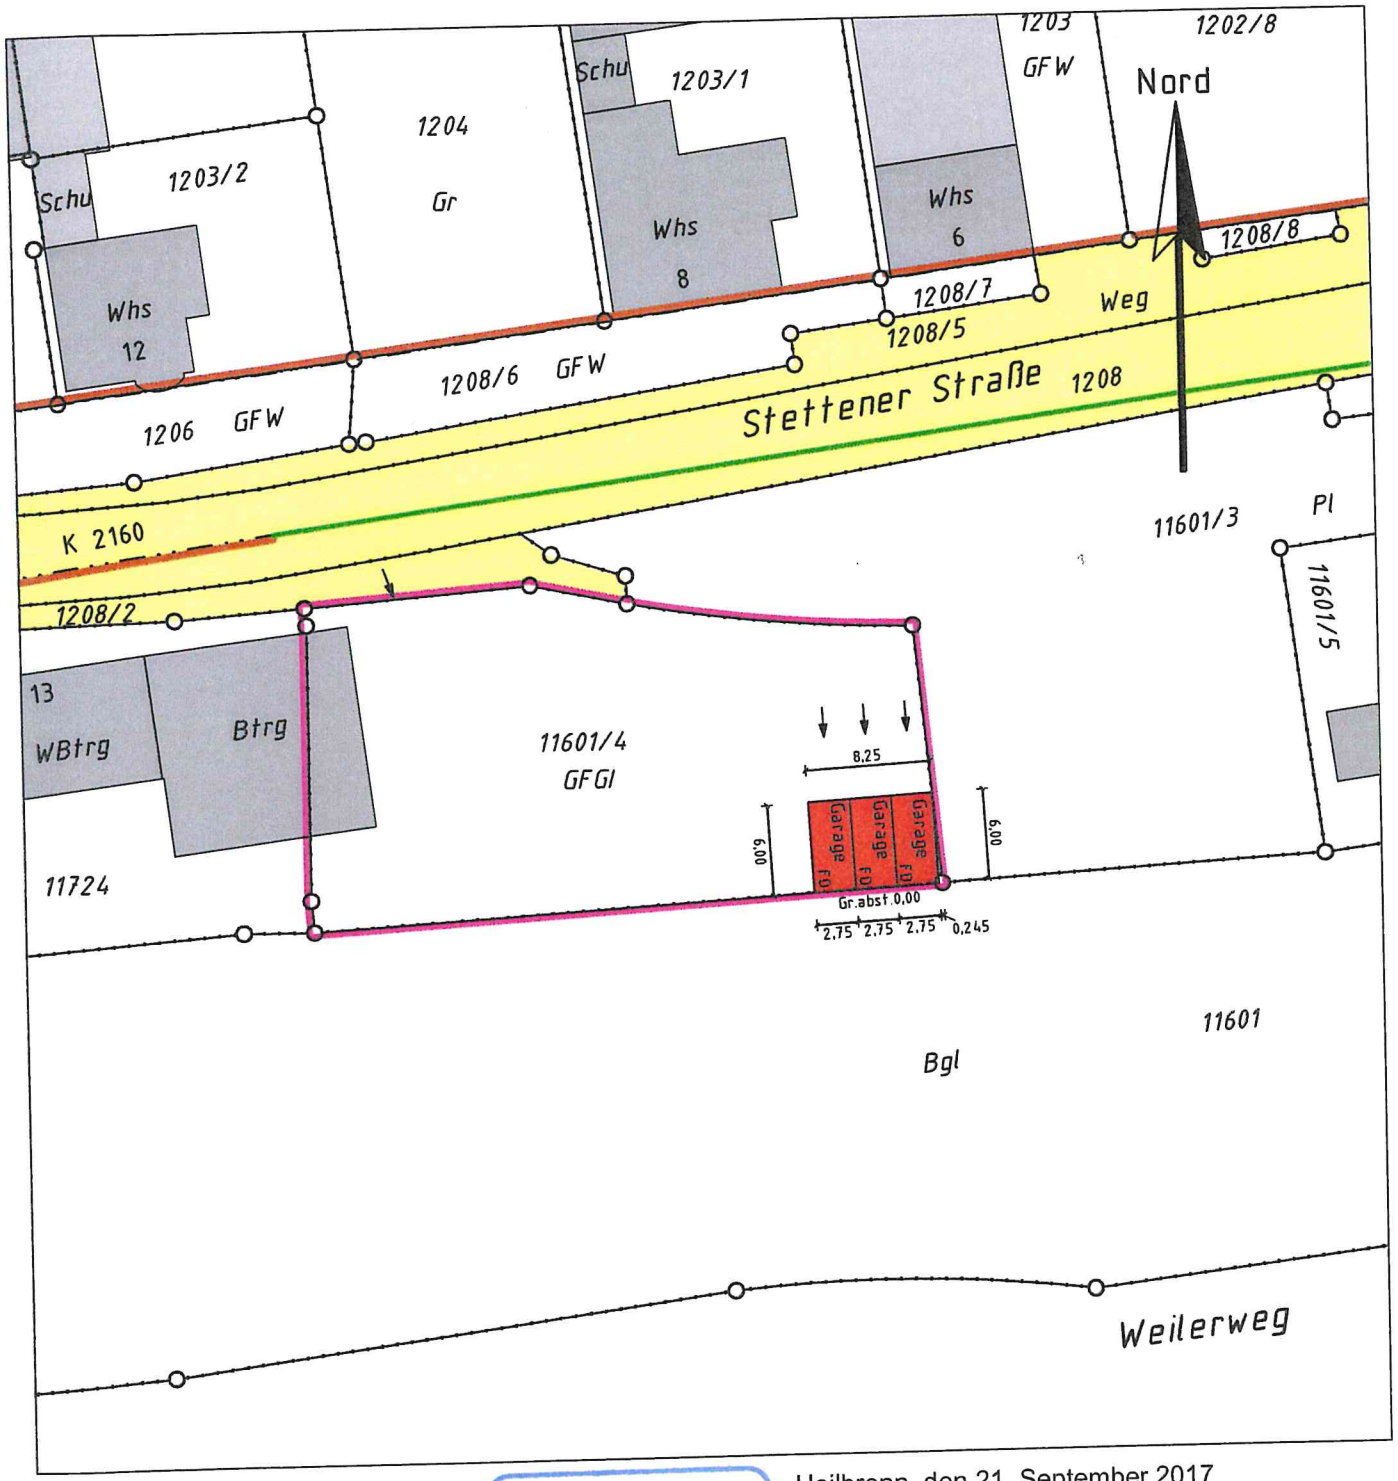

Einzeichnungen nach
§ 4 LBO VVO

Maßstab 1:500

Dipl.-Ing. (FH)
ULRICH HOLDERRIETH
Sachverständiger nach
§ 5 Abs. 2 LBOVVO B-W
Gellertstraße 77
74074 HEILBRONN
Tel. 07131/251719 Fax 255563
E-Mail: kontakt@vermessung-holderrieth.de
Ingenieur für
Vermessung BDB

Heilbronn, den 21. September 2017
Der Sachverständige

Vermessungsbüro HOLDERRIETH
Gellertstraße 77
74074 Heilbronn
Tel. 07131/251719
Fax 07131/255563

Steinmetzstraße 7
74193 Schwaigern
Tel. 07138/2998
Fax 07138/944100

kreis Heilbronn
t Schwaigern
arkung Schwaigern

LAGEPLAN

zeichnerischer Teil

zum Bauantrag (§ 4 LBO VVO)

– ALT –

Anlage 2

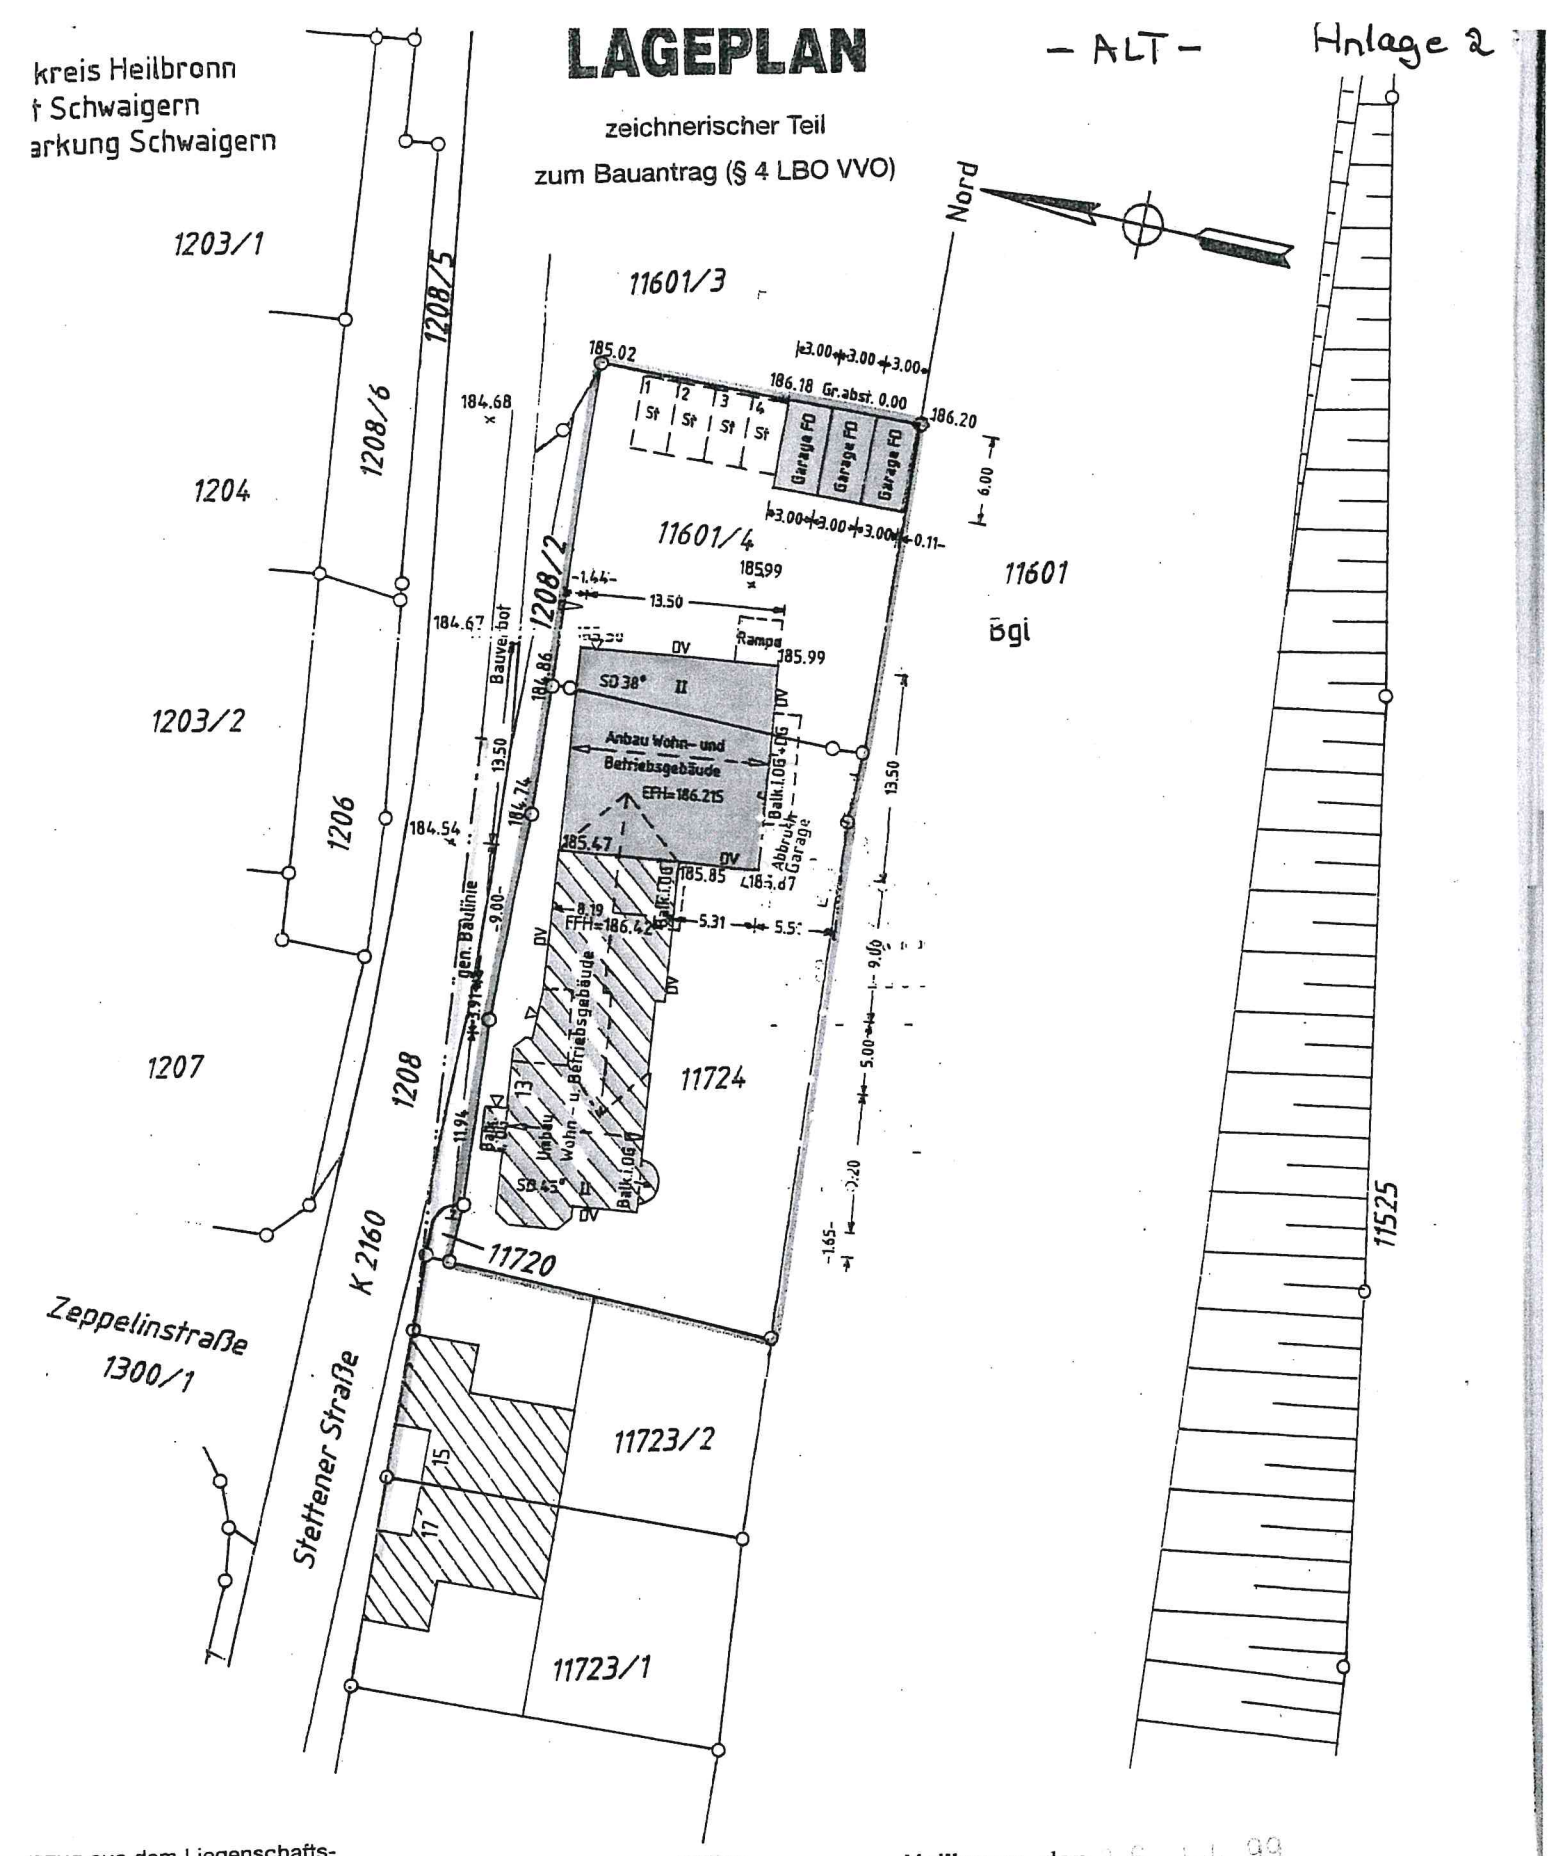

uszug aus dem Liegenschafts-
ıtaster und Einzeichnungen nach
4 LBO VVO

0 10 20

9 6 4 2

M 1:500

Heilbronn, den 26 Jul 99

Der Sachverständige

Vermessungsbüro SEITZ

Inh.: Ulrich Holderrieth Dipl.-Ing.(FH)

Schlegelstraße 10
74074 Heilbronn
Tel. (07131) 251719
Fax (07131) 255563

Hauptstraße 10
74219 Möckmühl
Tel. (06298) 3393
Fax (06298) 4040

Anlage 3

Neubau von drei Garagen

Stettener Str. 13
74193 Schwaigern
Flst.-Nr.: 11601/4

Grundriss

M = 1:100

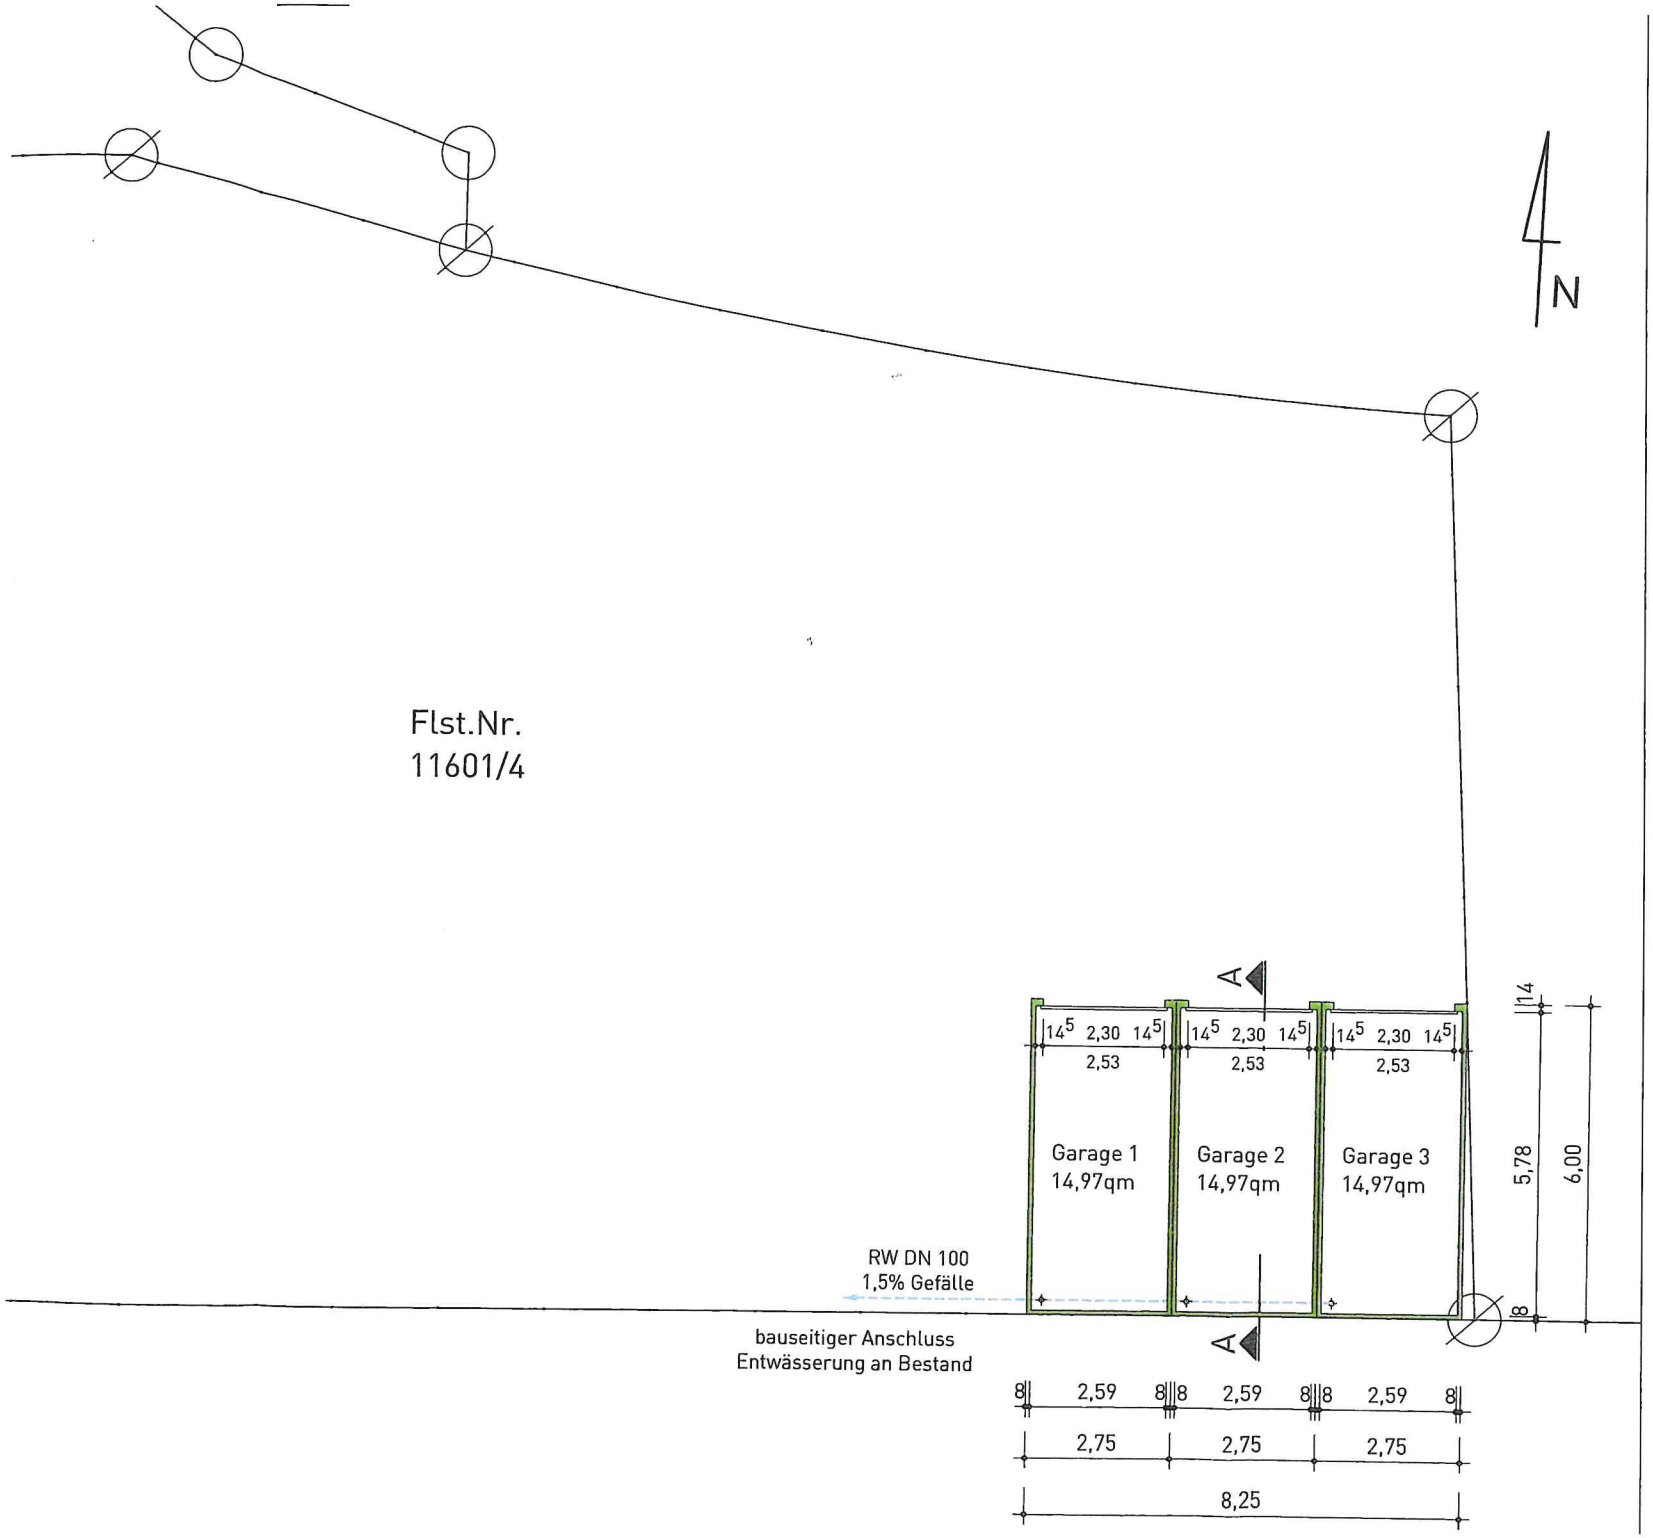

Planung:

fleisch architekten
74193 schwaigern · torstraße 6
fon 07138-7108 · fax 1366
info@fleischarchitekten.de

Schwaigern, 18.09.2017

Anlage 4.

Neubau von drei Garagen

Stettener Str. 13
74193 Schwaigern
Flst.-Nr.: 11601/4

Ansichten
Schnitt A-A

M = 1:100

Ansicht Nord

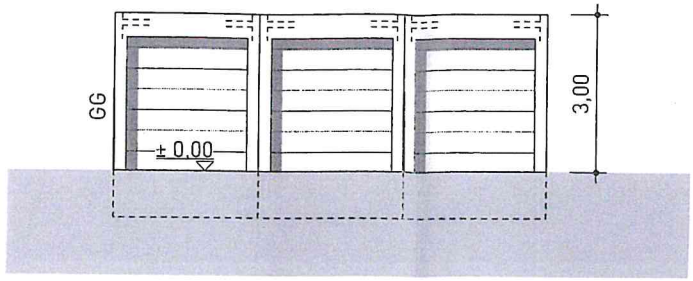

Ansicht Ost

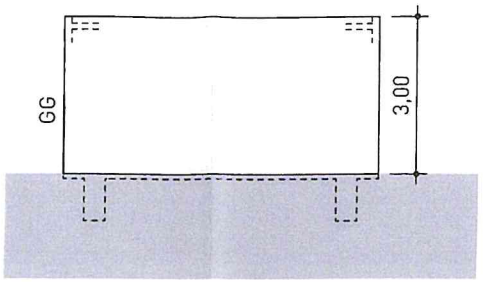

Ansicht West

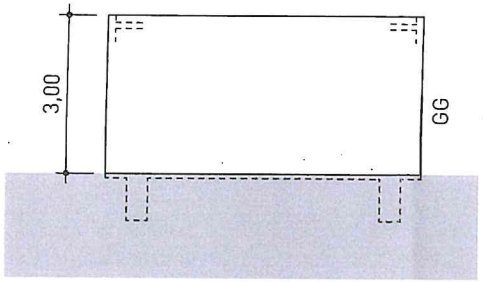

Ansicht Süd

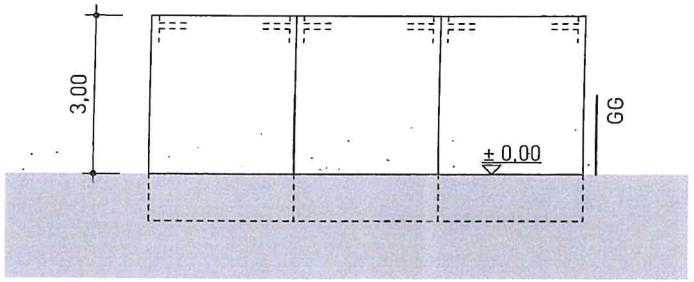

Schnitt A-A

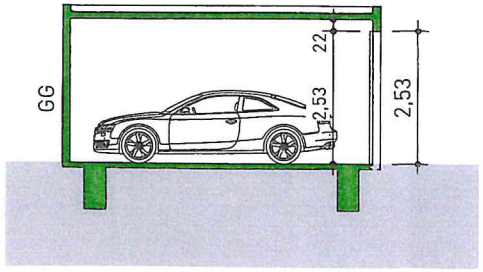

Planung:

fleisch architekten
74193 schwaigern · torstraße 6
fon 07138-7108 · fax 1366
info@fleischarchitekten.de

Schwaigern, 18.09.2017